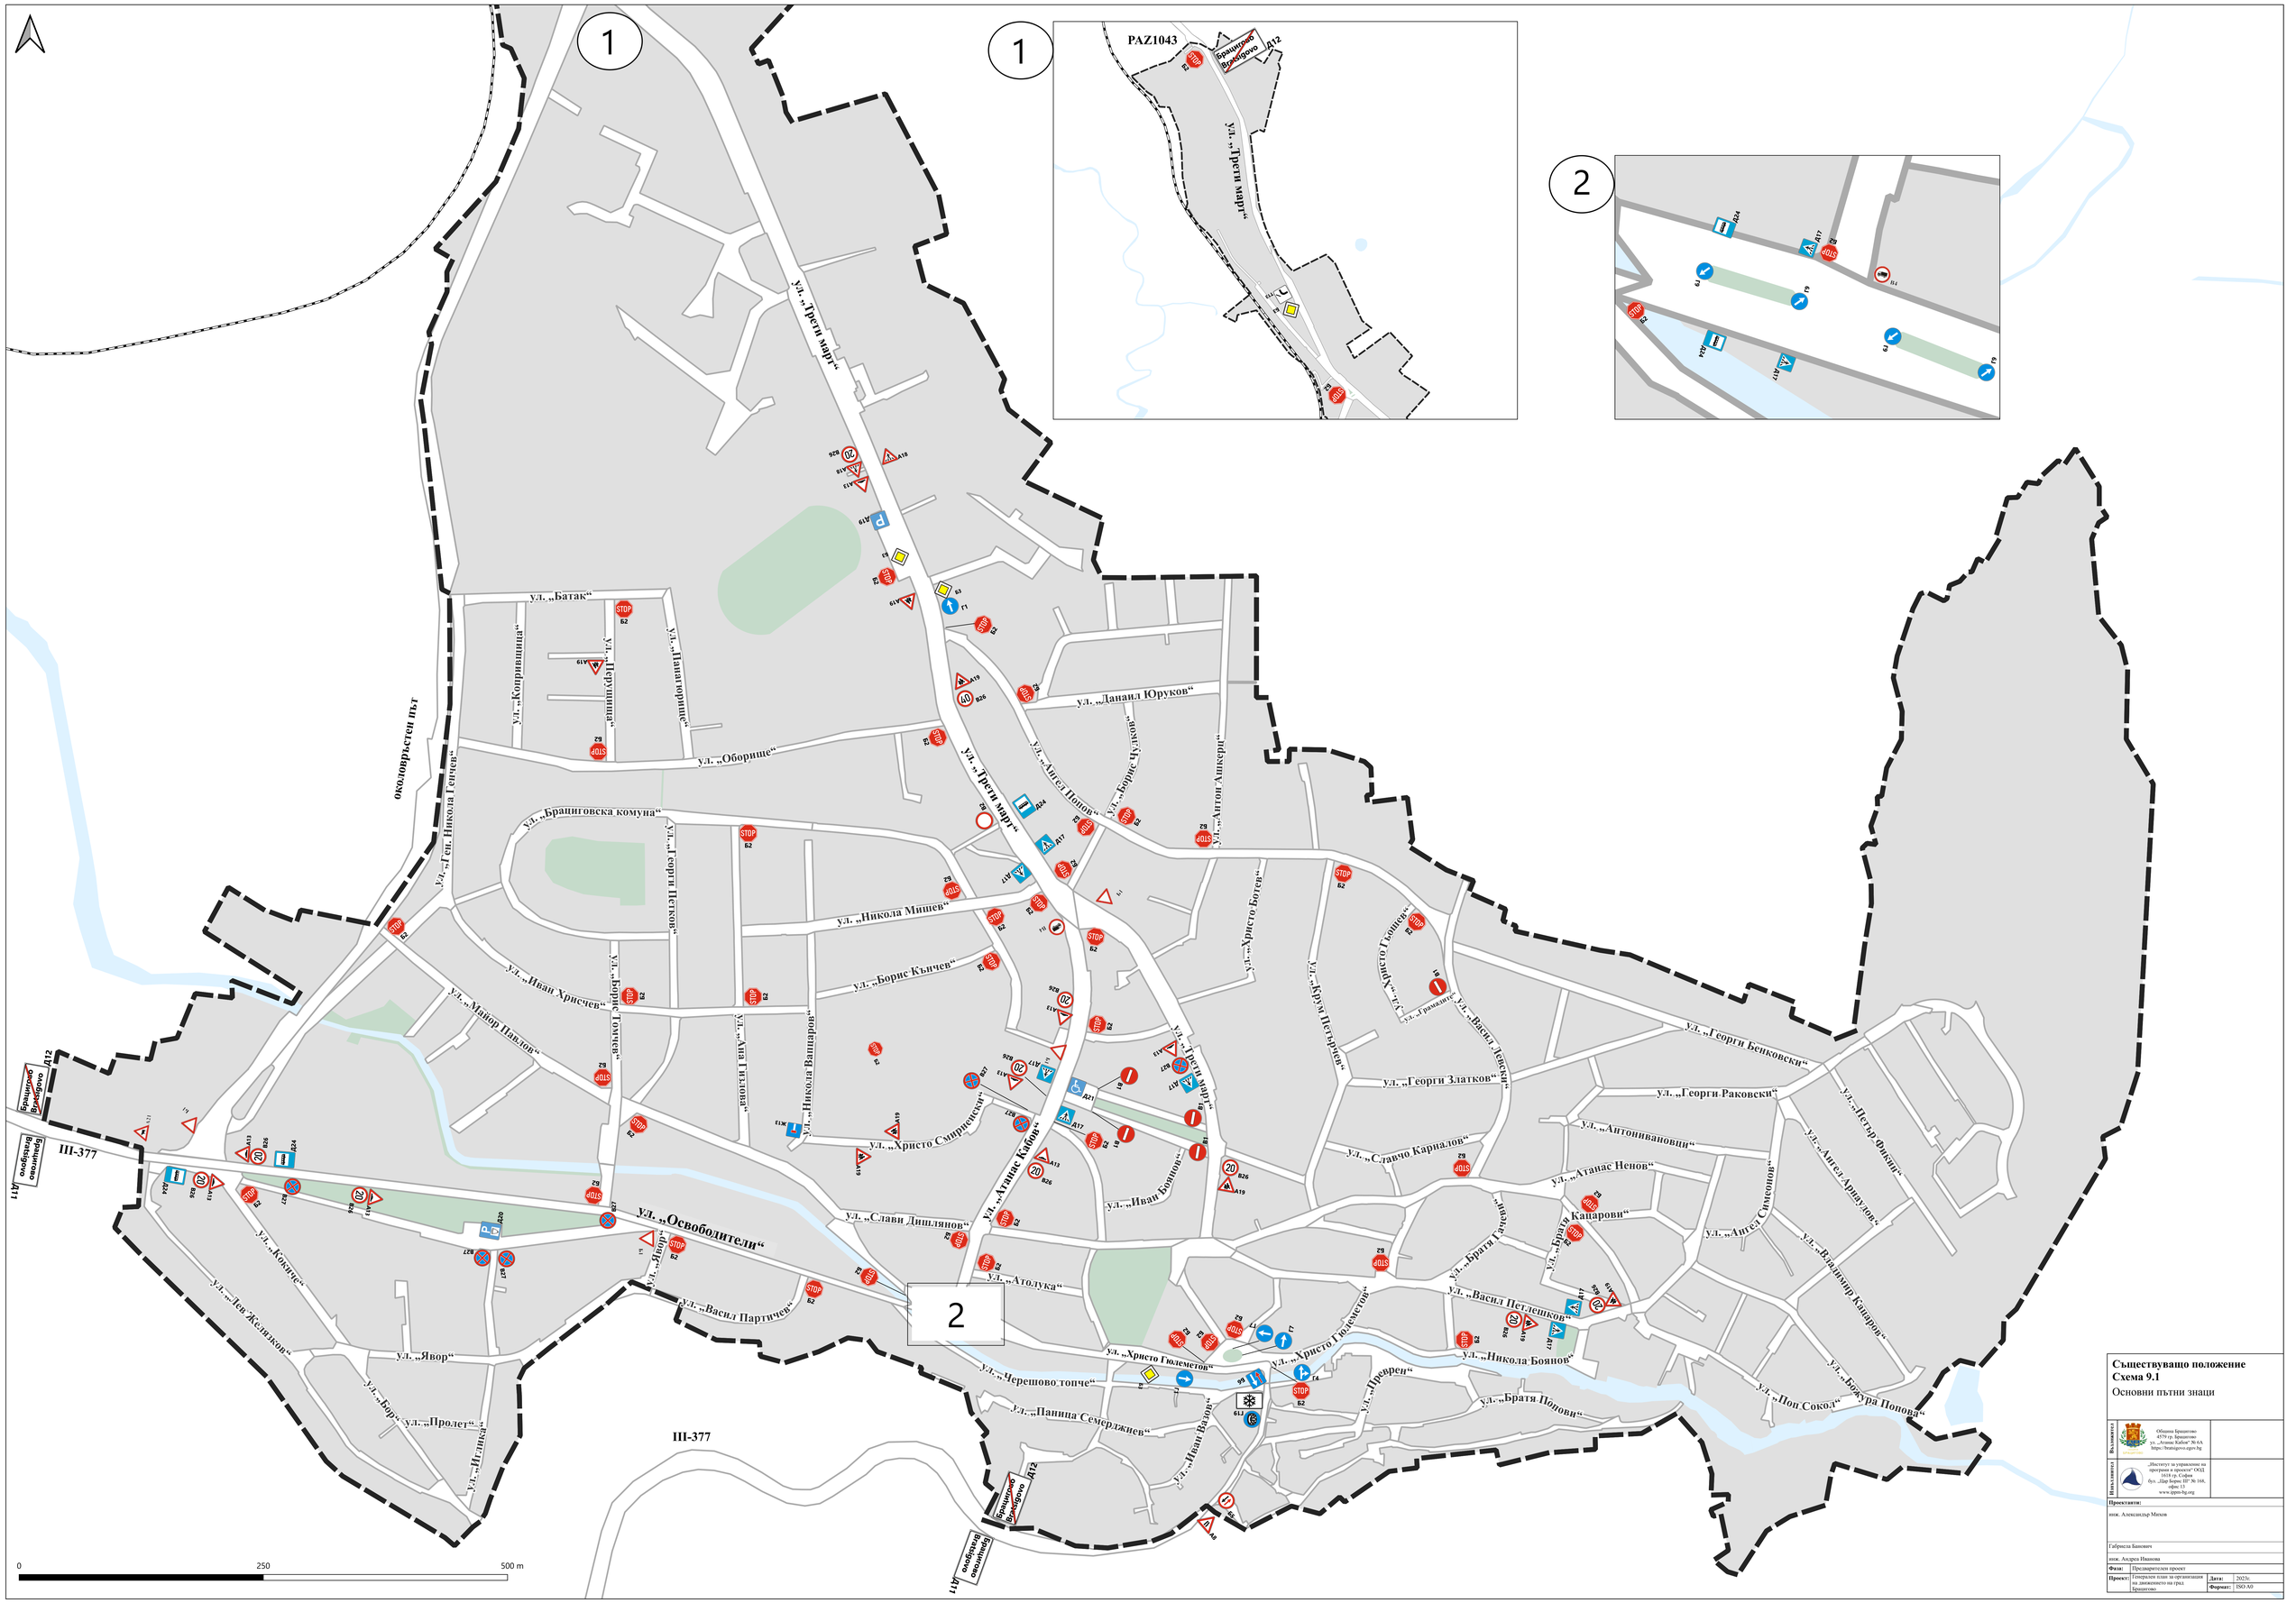

Съществуващо положение
Схема 9.1
Основни пътни знаци

Възложител:	Община Брацигово 4570 гр. Брацигово ул. „Атанас Кабов" № 6А https://bratsigovo.egov.bg	
Изпълнител:	„Институт за управление на програми и проекти" ООД 1618 гр. София бул. „Цар Борис III" № 168, офис 13 www.ippo-bg.org	

Проектанти:
инж. Александър Мичов
Габриела Банович
инж. Андрея Иванова

Фаза:	Предварителен проект		
Проект:	Генерален план за организация на движението на град Брацигово	**Дата:**	2023г.
		Формат:	ISO A0