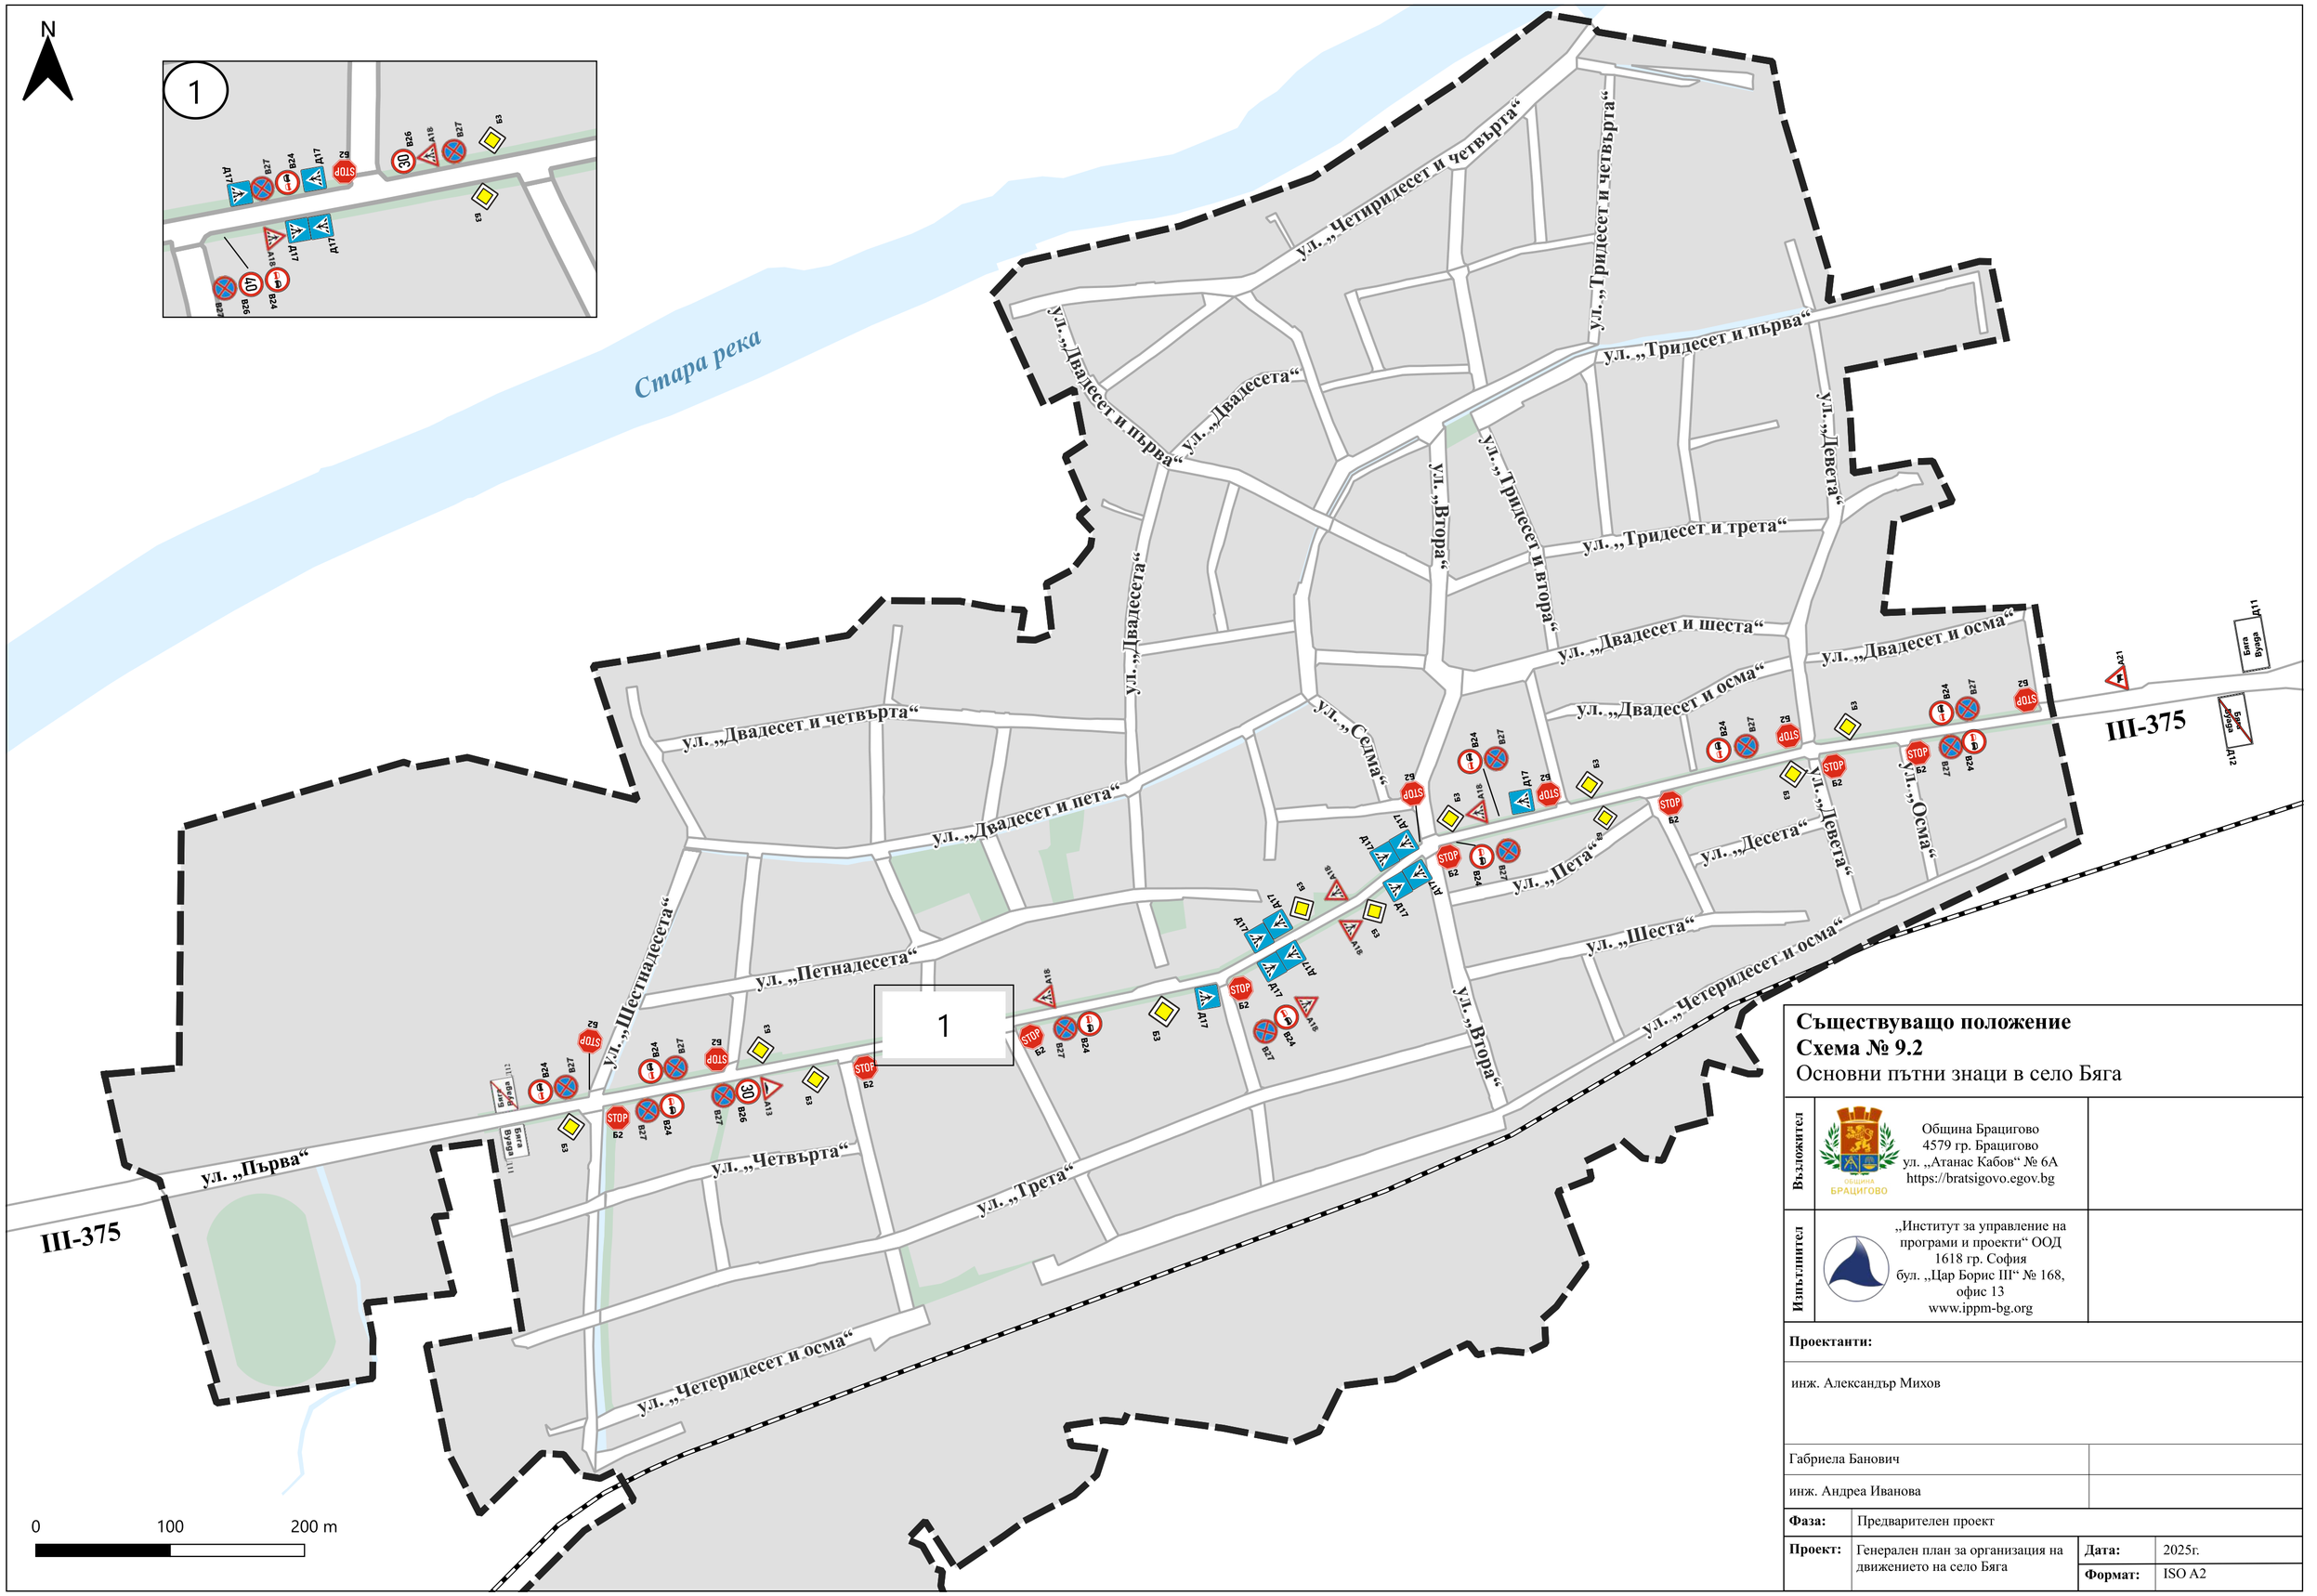

Съществуващо положение
Схема № 9.2
Основни пътни знаци в село Бяга

Възложител	Община Брацигово 4579 гр. Брацигово ул. „Атанас Кабов“ № 6А https://bratsigovo.egov.bg	
Изпълнител	„Институт за управление на програми и проекти“ ООД 1618 гр. София бул. „Цар Борис III“ № 168, офис 13 www.ippm-bg.org	
Проектанти:		
инж. Александър Михов		
Габриела Банович		
инж. Андреа Иванова		
Фаза:	Предварителен проект	
Проект:	Генерален план за организация на движението на село Бяга	**Дата:** 2025г. **Формат:** ISO A2