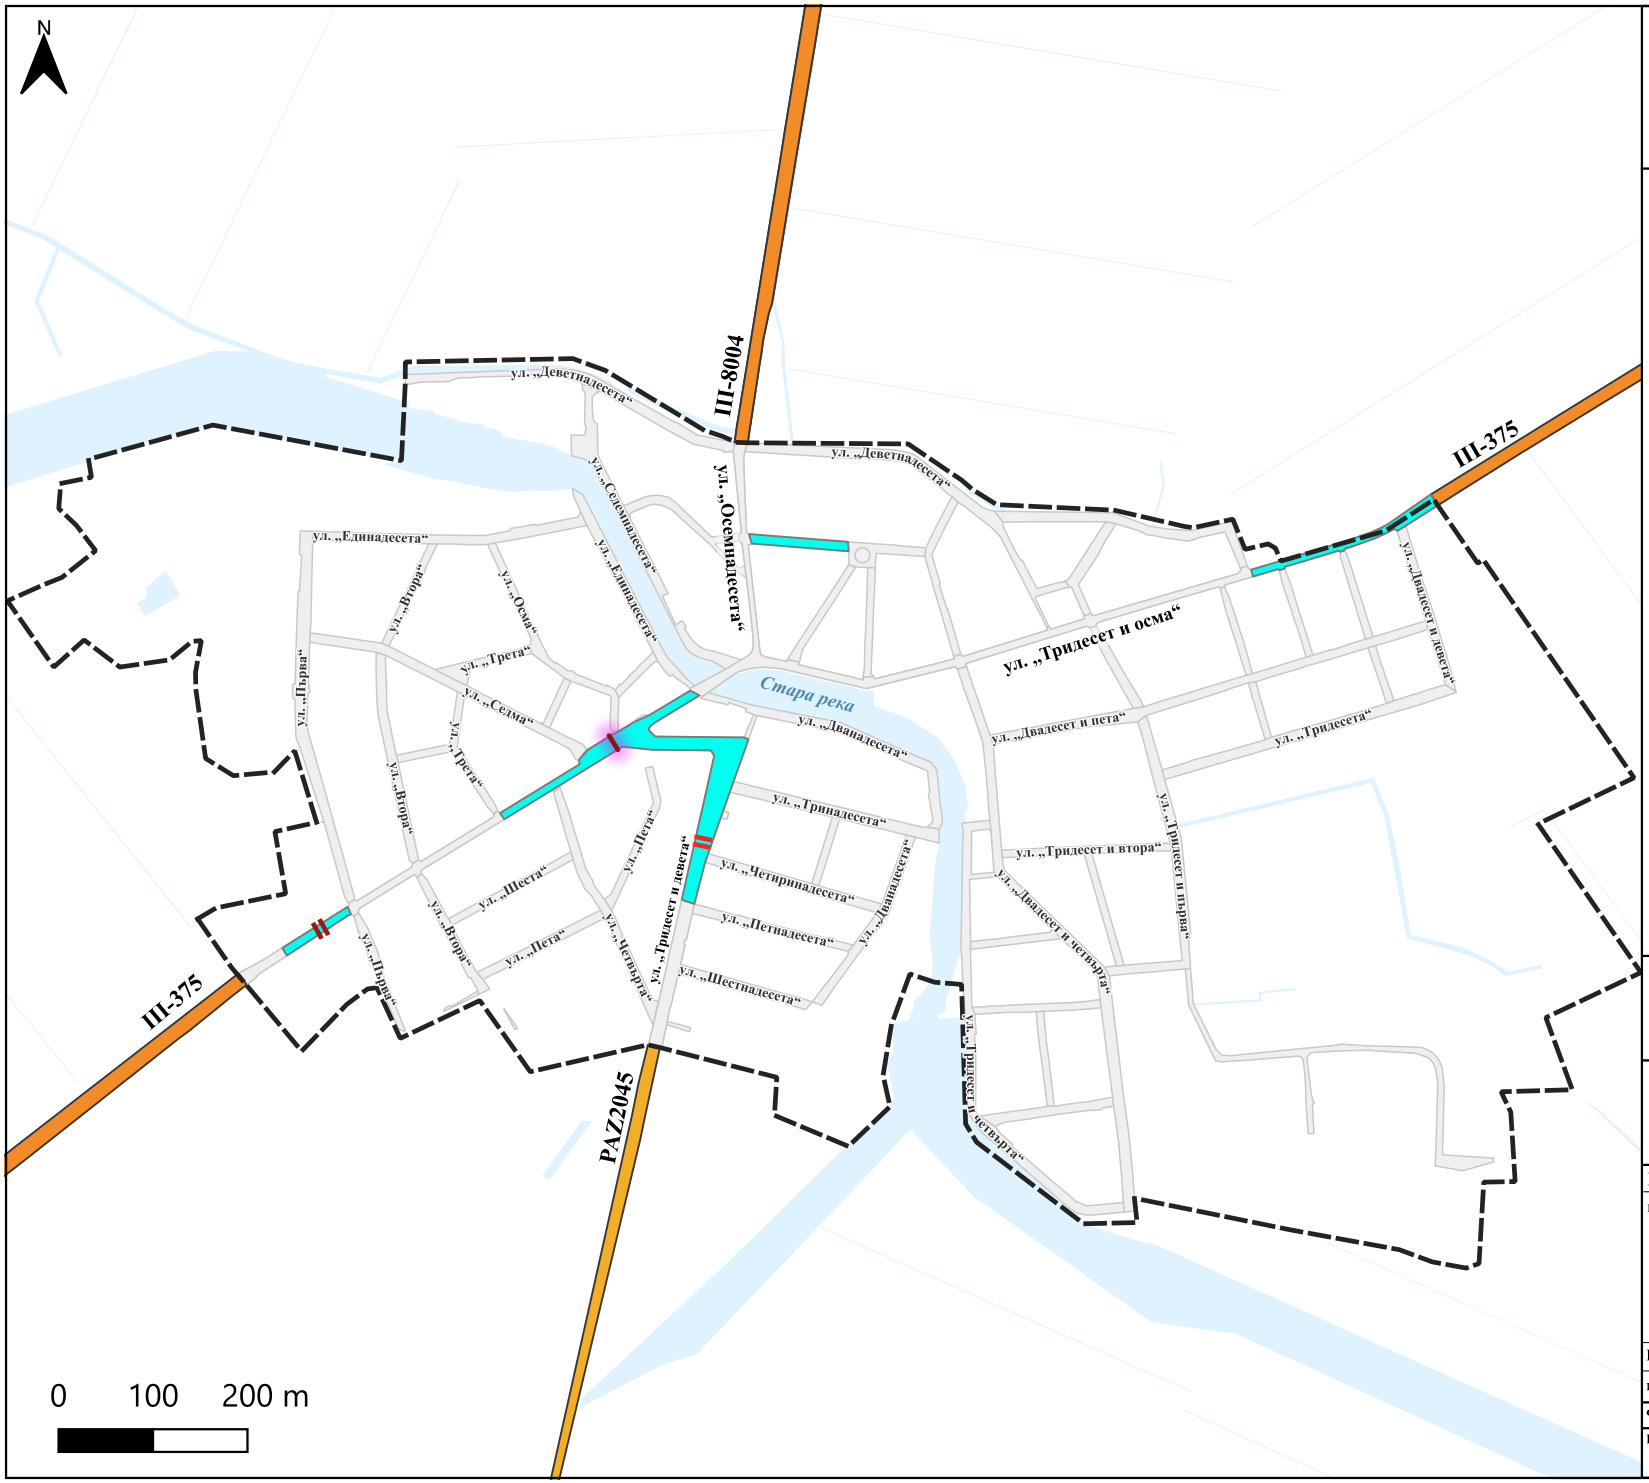

Проектно предложение
Схема № 17.3
Скорост на движение в село Исперихово

Легенда

- Обхват на ГПОД
- Води

Улична мрежа

- РПМ III клас
- Общински път

Максимална допустима скорост на движението в населеното място (чл. 21 ал. 1 - Закон за движението по пътищата)

- 50 km/h

Изкуствени неравности

- Повдигната пешеходна пътека
- Изкуствена неравност
- Проектна повдигната пешеходна пътека

Ограничения за скоростта, въведени с пътни знаци

- Проектно ограничение 30 km/h

Възложител	Община Брацигово 4579 гр. Брацигово ул. „Атанас Кабов“ № 6А https://bratsigovo.egov.bg	
Изпълнител	„Институт за управление на програми и проекти“ ООД 1618 гр. София бул. „Цар Борис III“ № 168, офис 13 www.ippm-bg.org	

Проектанти:
инж. Александър Михов

Габриела Банович	
инж. Андреа Иванова	

Фаза:	Предварителен проект		
Проект:	Генерален план за организация на движението на село Исперихово	**Дата:**	2025г.
		Формат:	ISO A4