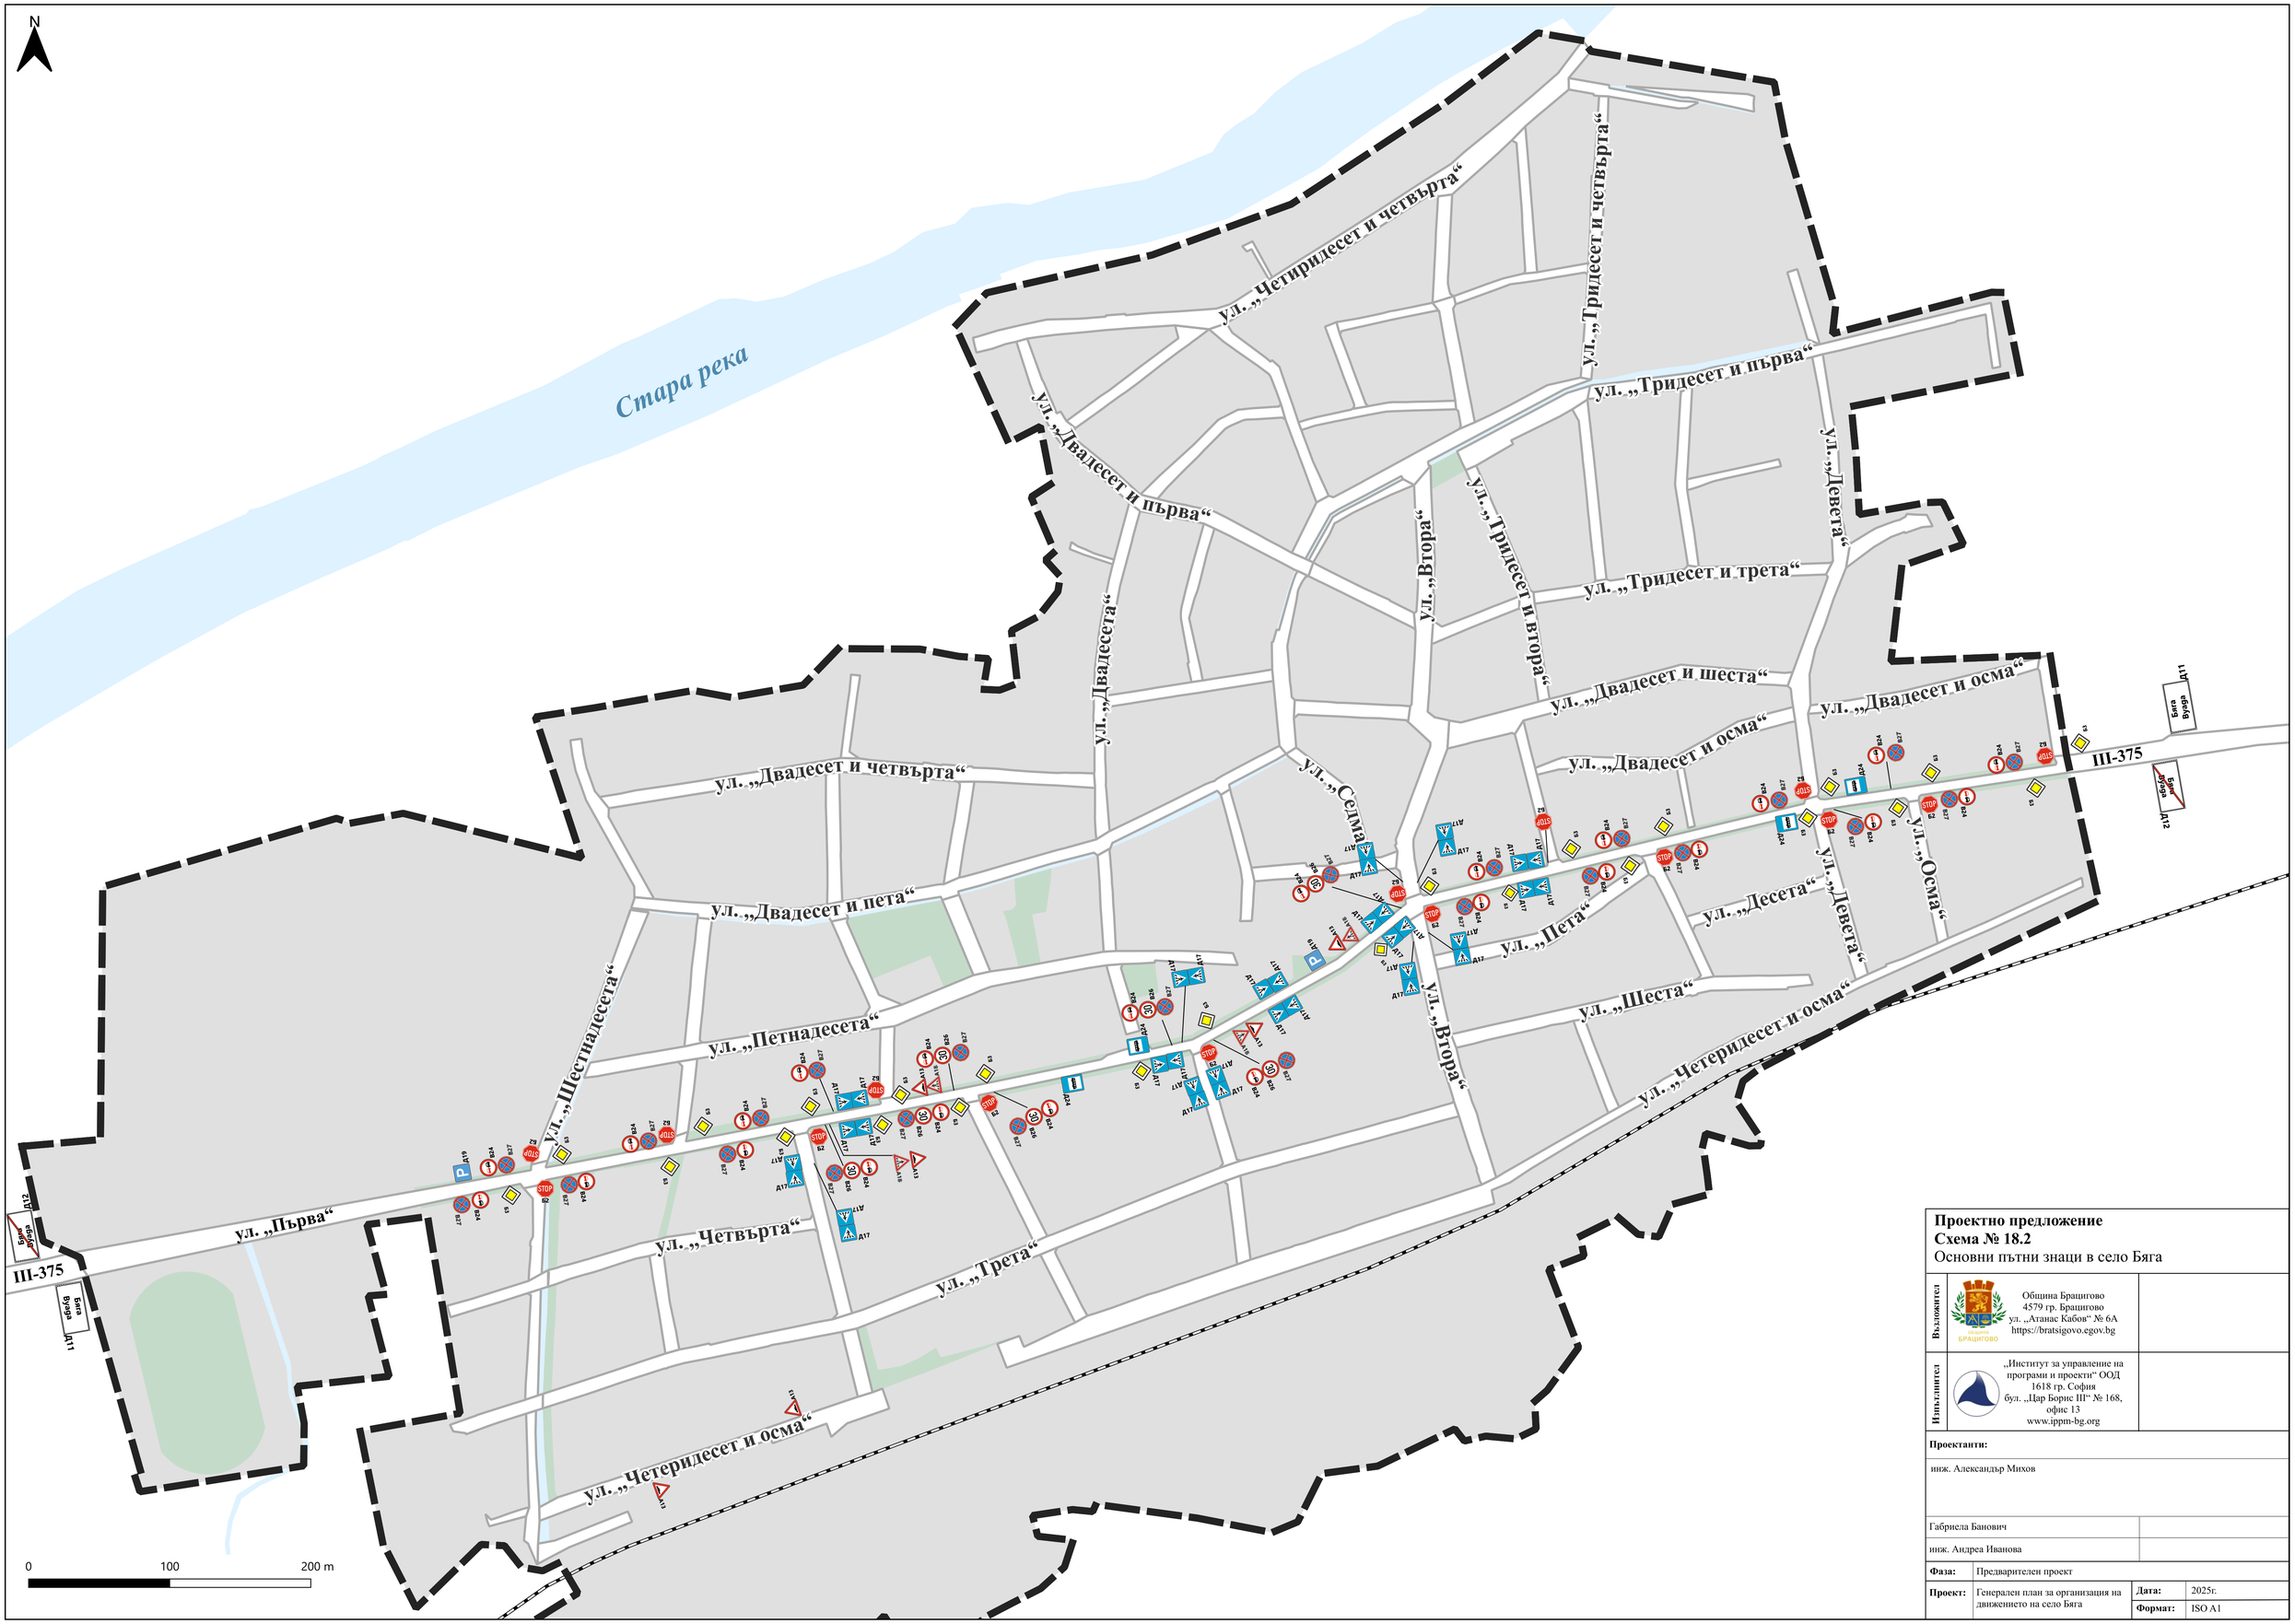


**Проектно предложение**
**Схема № 18.2**
Основни пътни знаци в село Бяга

| | | |
|---|---|---|
| Възложител | Община Брацигово<br>4579 гр. Брацигово<br>ул. „Атанас Кабов“ № 6А<br>https://bratsigovo.egov.bg | |
| Изпълнител | „Институт за управление на програми и проекти“ ООД<br>1618 гр. София<br>бул. „Цар Борис III“ № 168, офис 13<br>www.ippm-bg.org | |

**Проектанти:**

инж. Александър Михов

Габриела Банович

инж. Андреа Иванова

| | | | |
|---|---|---|---|
| **Фаза:** | Предварителен проект | | |
| **Проект:** | Генерален план за организация на движението на село Бяга | **Дата:** | 2025г. |
| | | **Формат:** | ISO A1 |