СХЕМА

на

границите на СОЗ пояси I, II и III на СОЗ на
каптаж Брациговски вриз в ПИ 06207.3.479

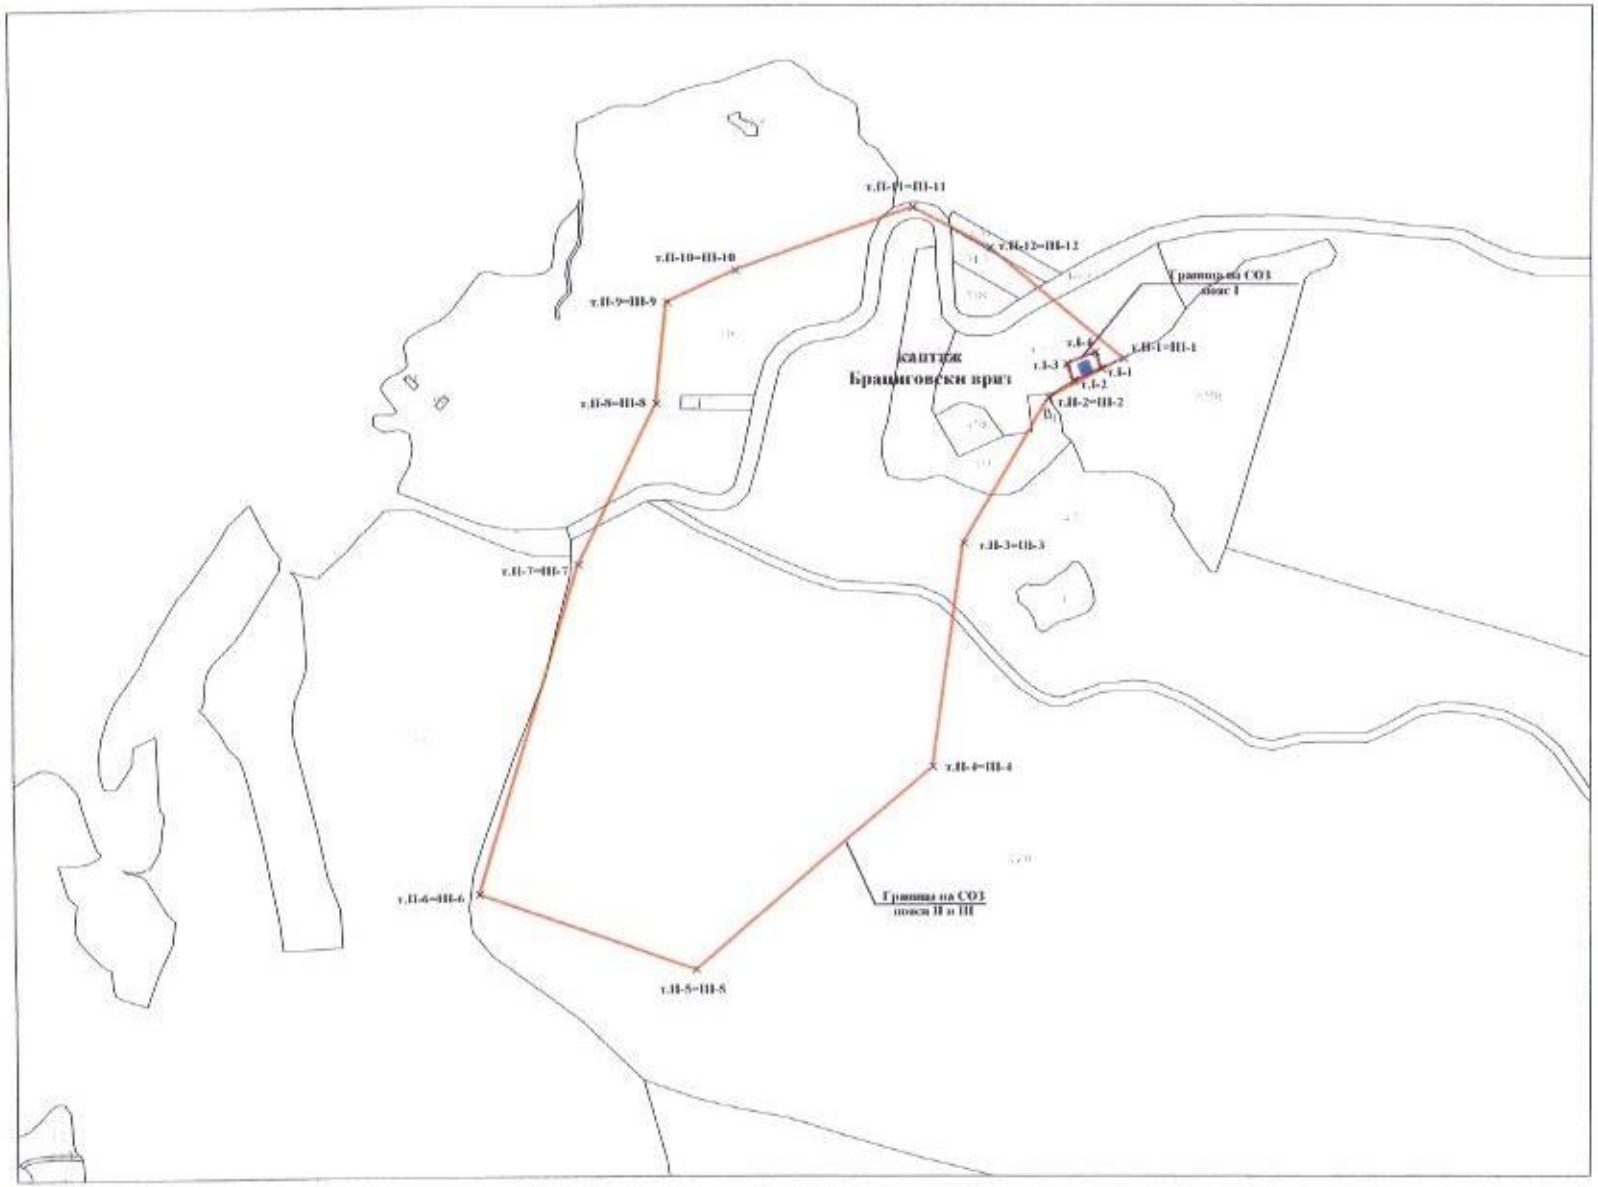

М 1:5000

ВЯРНО
С ОРИГИНАЛ

Изработил: "ГЕО ГРУП" ООД

/инж. Д. Желев/

СХЕМА

на
границите на СОЗ пояси II и III на
каптажи Света Троица, Чешмата и Йеремиев извор
в ПИ 06207.3.9

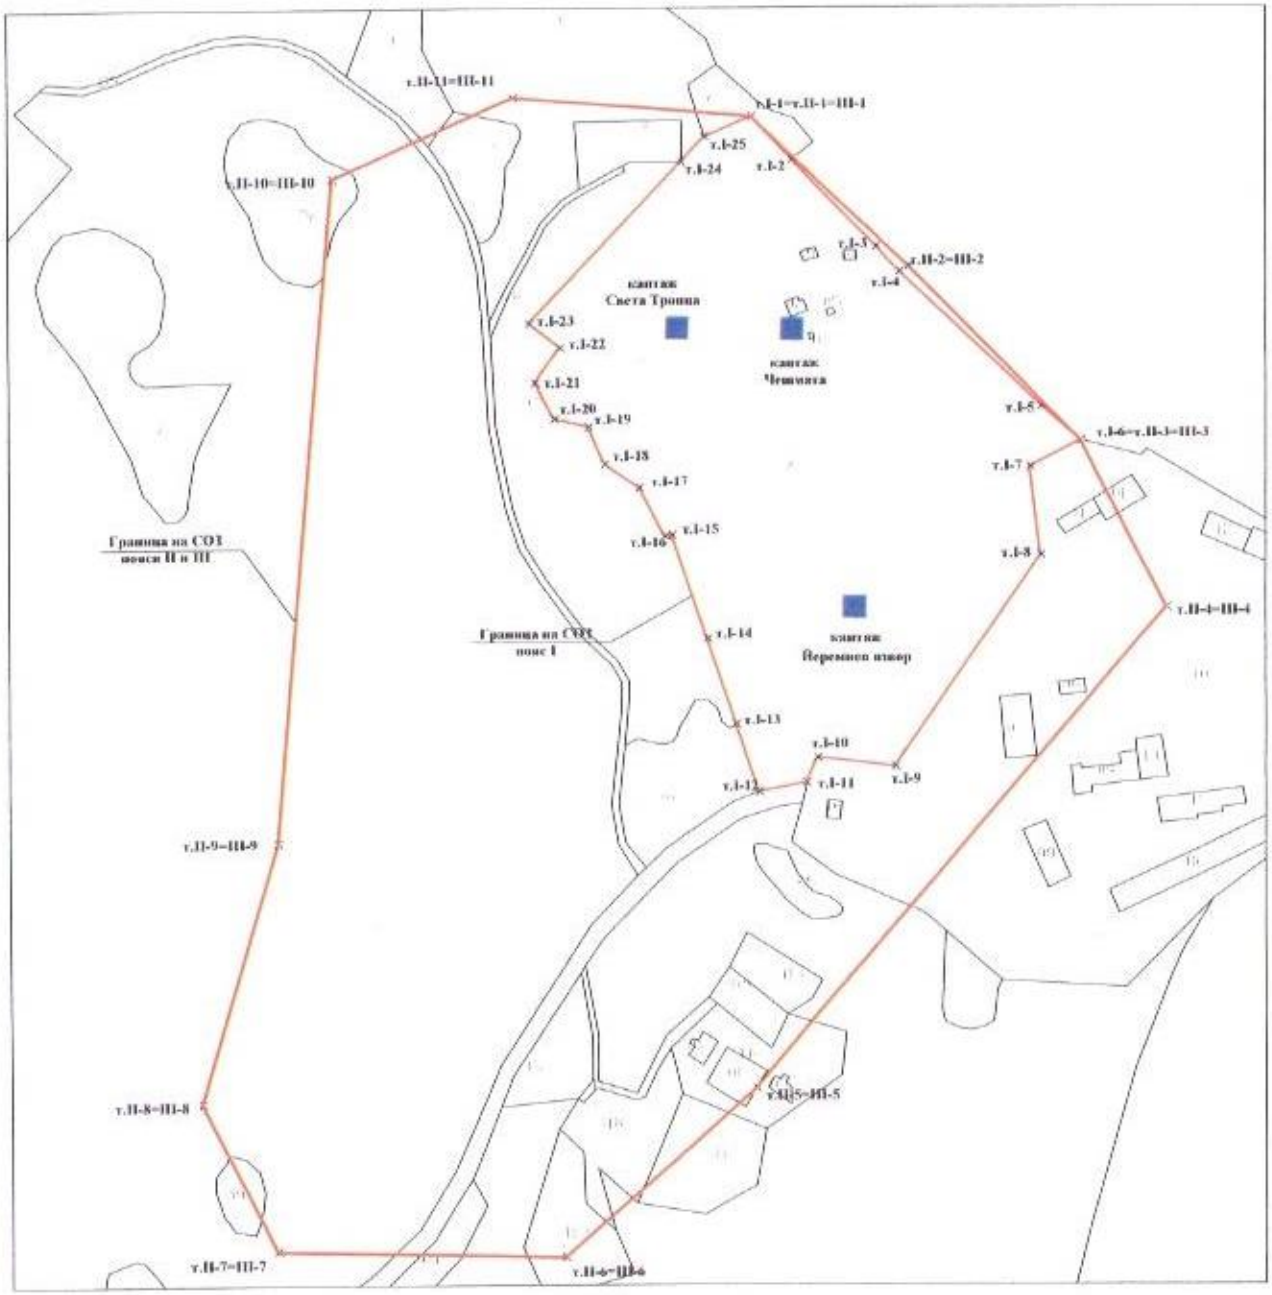

М 1:2500

ВЯРНО
С ОРИГИНАЛА

Изработил: "ГЕО ГРУП" ООД

/инж. Д. Желев/

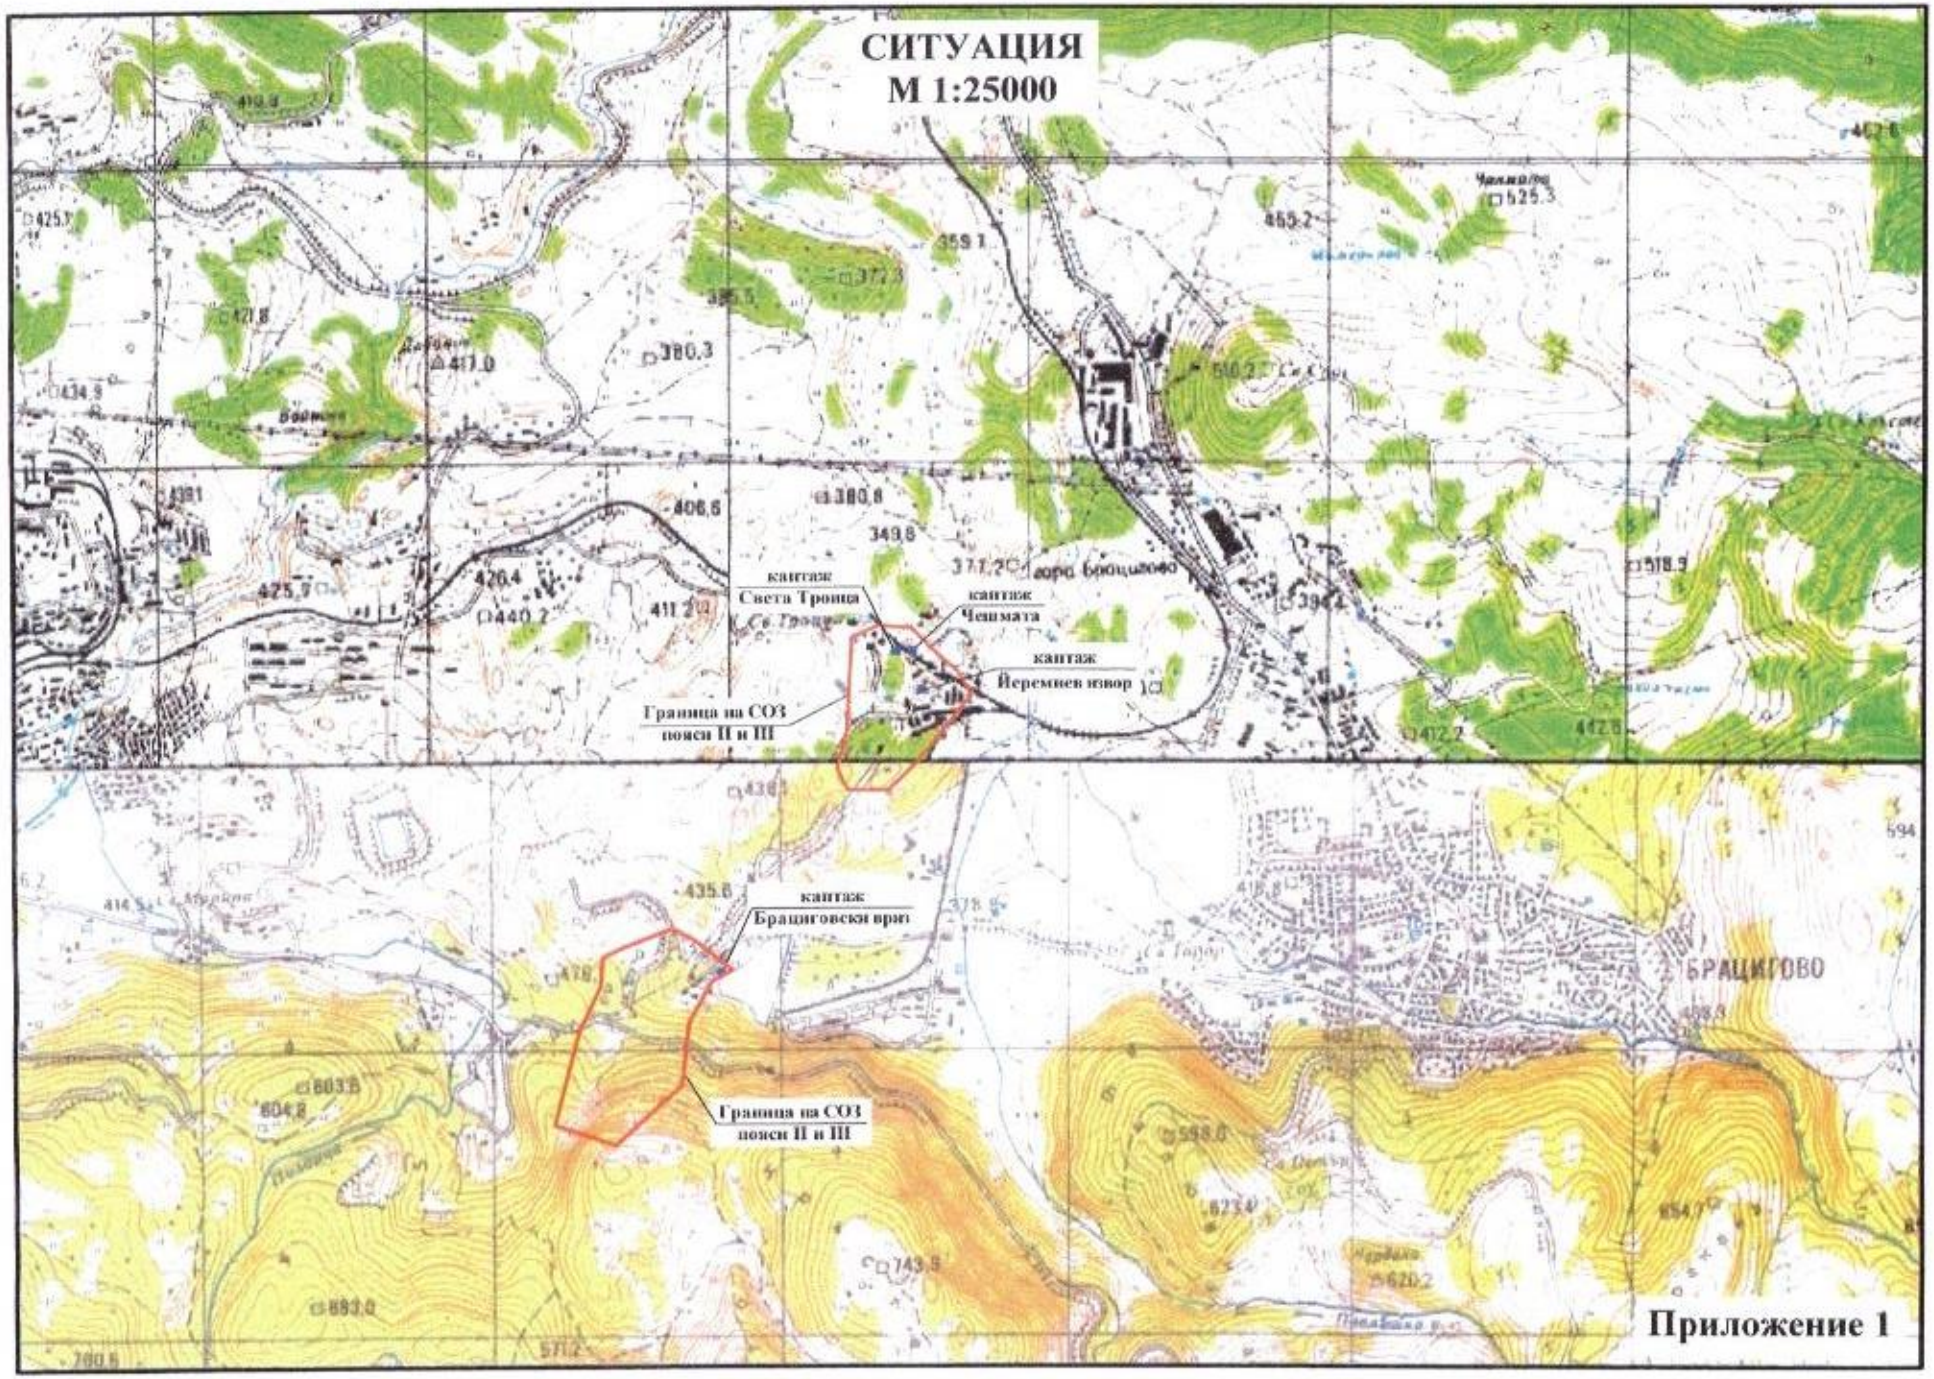
СИТУАЦИЯ
М 1:25000
кантаж
Света Троица
кантаж
Чешмата
кантаж
Йеремиев извор
Граница на СОЗ
пояси II и III
кантаж
Брациговски връх
Граница на СОЗ
пояси II и III
БРАЦИГОВО
Приложение 1