Г Р А Ф И К

за трасиране и въвод във владение на земите по §4-§4к от ПЗР на ЗСПЗЗ по влезлия в сила План на новообразуваните имоти, одобрен със ***Заповед № Т У-107 от 29.05.2023г.*** на Областния управител на област Пазарджик, *за ПИ с идентификатори **07586.167.672 ; 07586.167.673 ; 07586.167.674 ; 07586.167.675; 07586.167.676; 07586.167.679 и 07586.167.805, местност „Кантона”,*** за които са обособени **два нови** кадастрални района **601 и 602** по КККР з-ще с. Бяга ЕКАТТЕ 07586, Община Брацигово, Област Пазарджик, обявен в ДВ брой ***79/17.09.2024г.***

ДАТА	МЕСТНОСТ	КАДАСТРАЛЕН РАЙОН И НОМЕРА НА НОВООБРАЗУВАНИТЕ ИМОТИ
07.10.2024г. (понеделник)	м-ст „КАНТОНА”	**601.**1, 2, 3, 4, 5, 6, 7, 9 и 10 ***(Съгл. Схема 2)***
08.10.2024г. (вторник)	м-ст „КАНТОНА”	**601.** 13, 15,16, 18, 20, 22, 24, 26, 27, 28 и 167.679 ***(Съгл. Схема 1 и 2 част)***
09.10.2024г. (сряда)	м-ст „КАНТОНА”	**602.**1, 2, 3, 4, 5, 6 , 8 и 167.672 ***(Съгл. Схема 1)***

ТРАСИРОВКАТА ЗАПОЧВА ВСЕКИ ДЕН В 9 ^{00} ЧАСА НА МЯСТО НА ОБЕКТА

ЗАБЕЛЕЖКА:

1. **Всички собственици на новообразувани имоти в горепосочената местност и кад. райони се задължават да присъстват при трасирането на имотите, както и да носят колове за означаване границите на трасираните имоти.**

2. **Всички собственици да носят със себе си Решенията на ОС”Земеделие”-Пещера за признати земи в тази местност, както и други документи за собственост(Нотариални актове, Протоколи, Заповеди на Кмета на Общината, Лични карти и други).**

3. **Фирмата изпълнител си запазва правото да промени графика при лоши атмосферни условия, съгласувано със Община Брацигово.**

ИЗПЪЛНИТЕЛ :

„ПЛАН 7” ЕООД

УПРАВИТЕЛ : Dimitar Spasov Kolchev Digitally signed by Dimitar Spasov Kolchev Date: 2024.09.20 10:31:22 +03'00' .....

/инж. Д. Колчев/

СЪГЛАСУВАЛИ :

за Общинска администрация Брацигово

ОБЩИНСКА АДМИНИСТРАЦИЯ Дирекция "САО" гр. БРАЦИГОВО

.....

/ Ст. спец. „КР” /Жана Ил. Ягнина/

ТРАСИРОВЪЧЕН КАРНЕТ на обект :**„Технически дейности по изработване на планове по §4, ал.1 от ПЗР на ЗСПЗЗ** ***за ПИ 07586.167.672; 07586.167.673; 07586.167.674; 07586.167.675; 07586.167.676; 07586.167.679 и 07586.167.805,3 местност „Кантона”*** по КККР и КВС з-ще с. Бяга ЕКАТТЕ 07586, общ. Брацигово, обл.Пазарджик.

Мащаб 1:1000

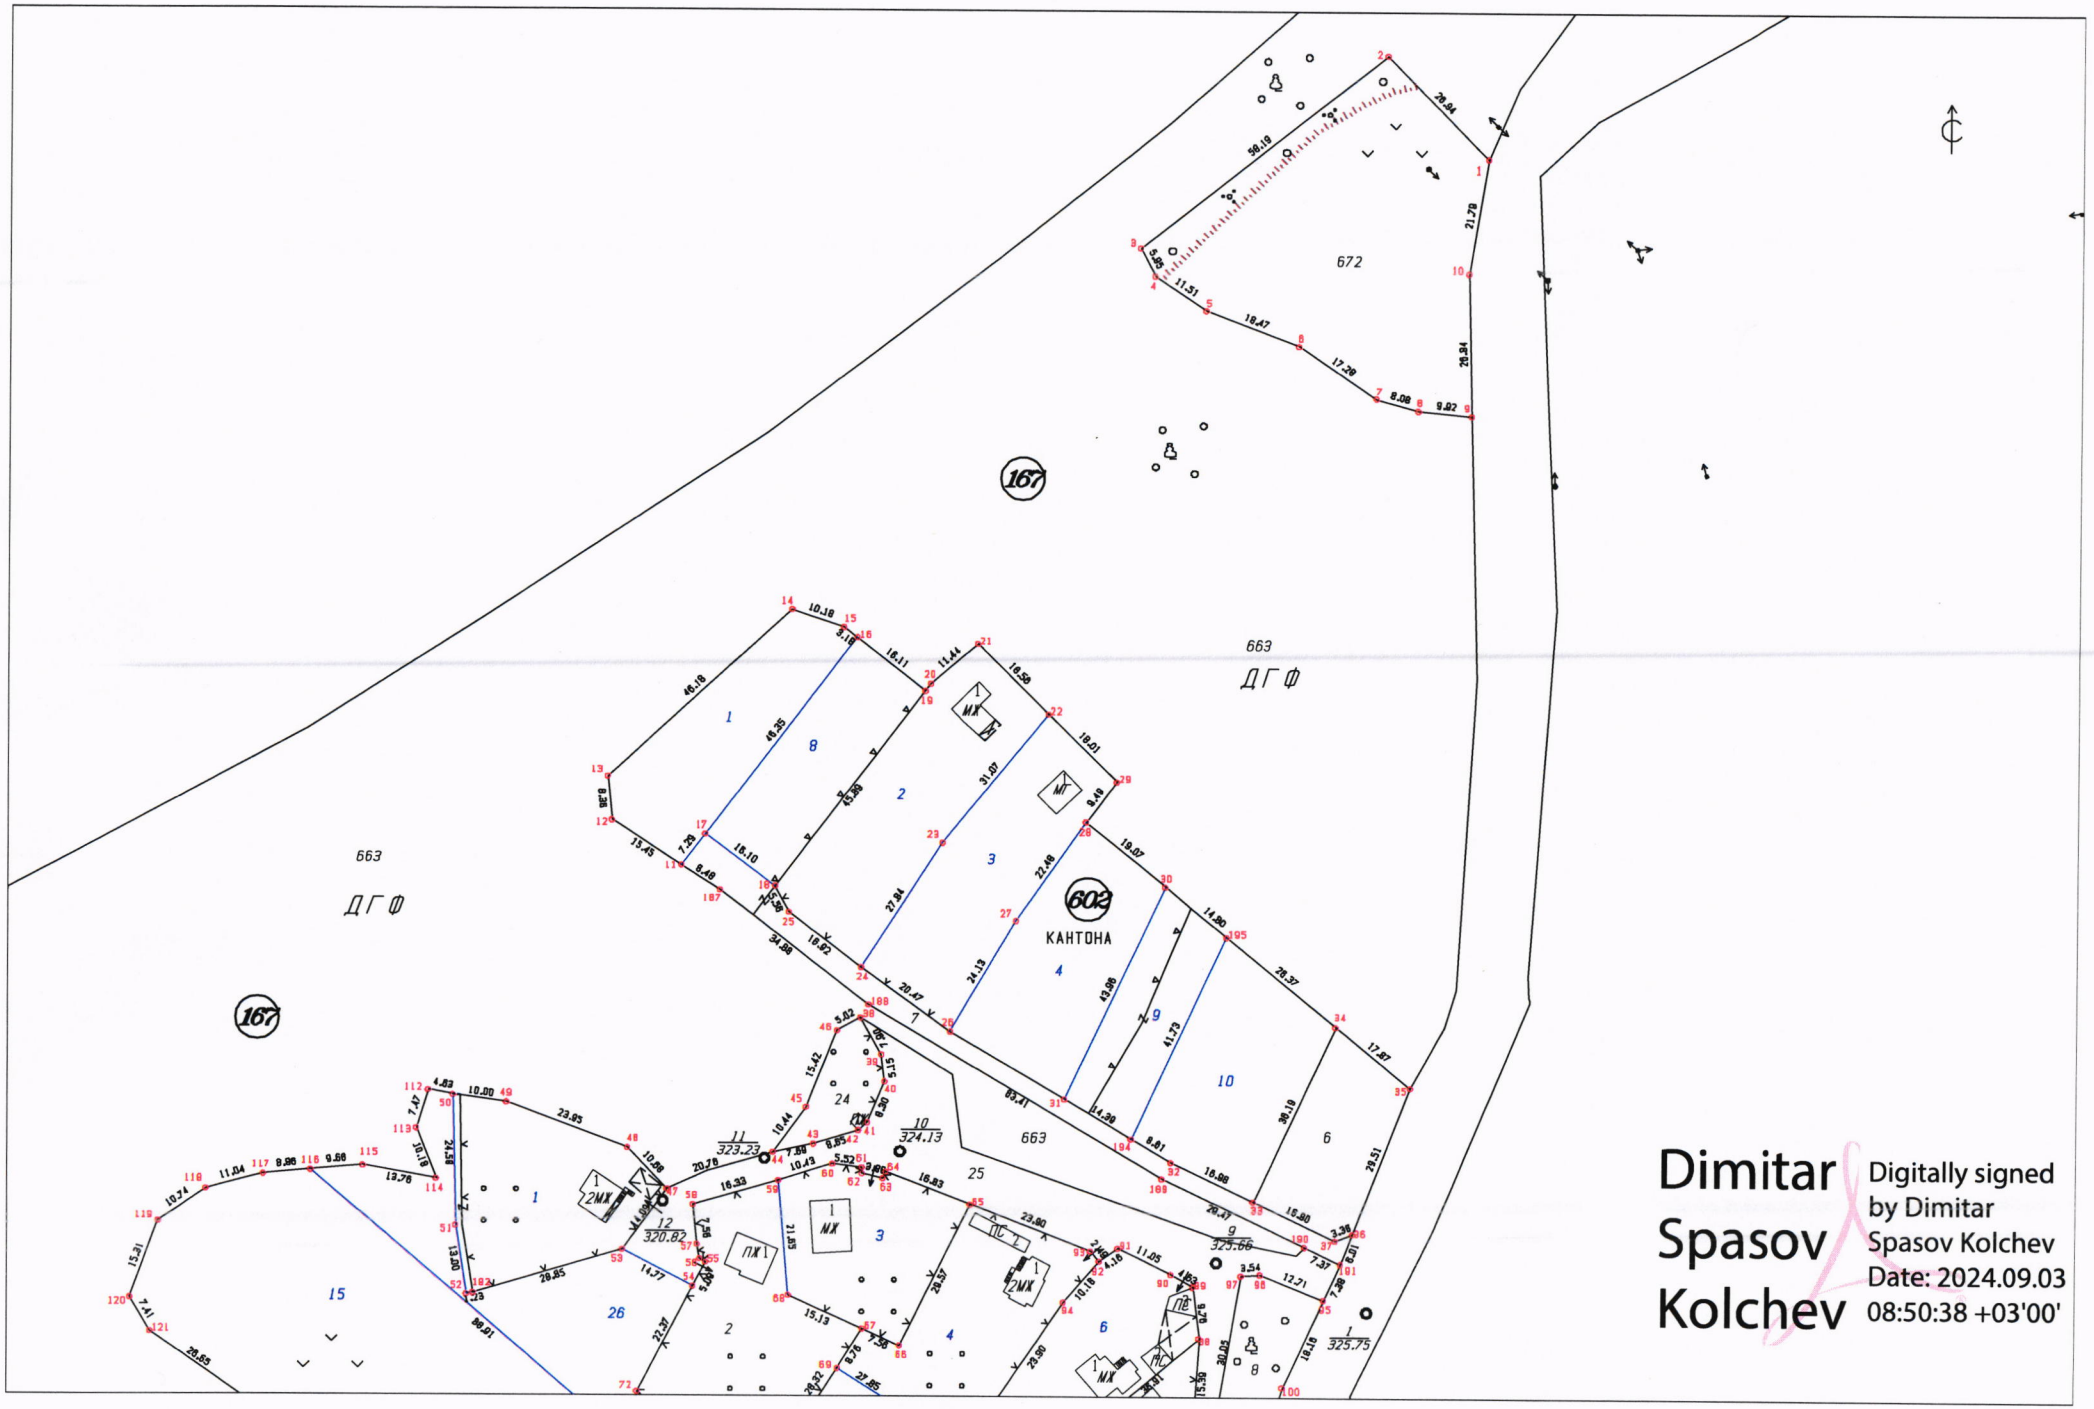

ТРАСИРОВЪЧЕН КАРНЕТ на обект :**„Технически дейности по изработване на планове по §4, ал.1 от ПЗР на ЗСПЗЗ** ***за ПИ 07586.167.672; 07586.167.673; 07586.167.674; 07586.167.675; 07586.167.676; 07586.167.679 и 07586.167.805,*** ***местност „Кантона”*** по КККР и КВС з-ще с. Бяга ЕКАТТЕ 07586, общ. Брацигово, обл.Пазарджик.

Мащаб 1:1000

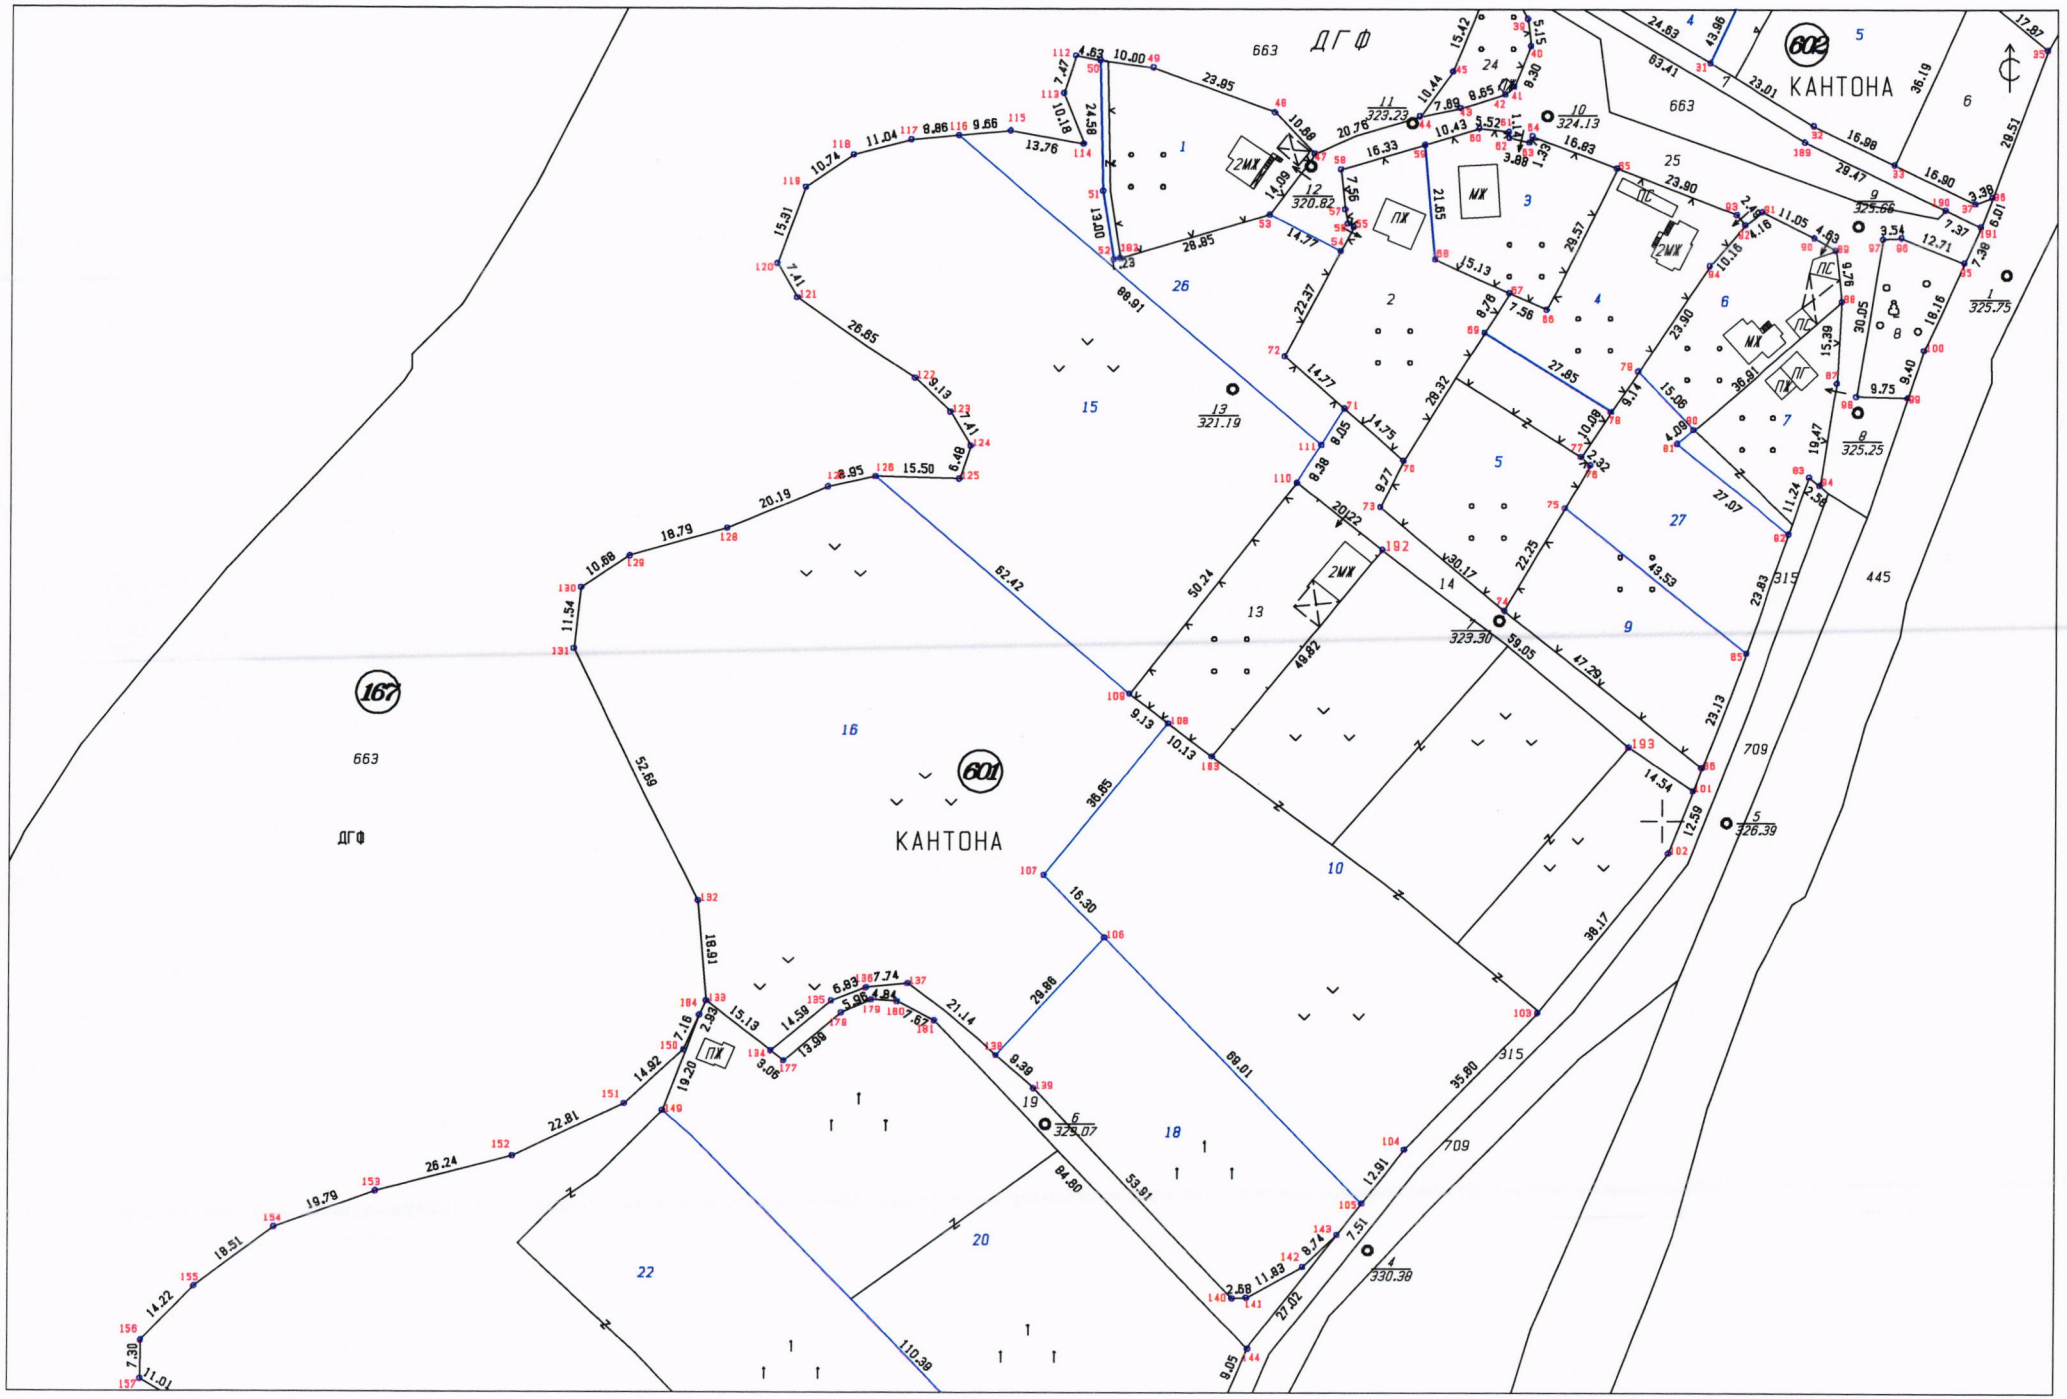

ТРАСИРОВЪЧЕН КАРНЕТ на обект :**„Технически дейности по изработване на планове по §4, ал.1 от ПЗР на ЗСПЗЗ** ***за ПИ 07586.167.672; 07586.167.673; 07586.167.674; 07586.167.675; 07586.167.676; 07586.167.679 и 07586.167.805,*** ***местност „Кантона”*** по КККР и КВС з-ще с. Бята ЕКАТТЕ 07586, общ. Брацигово, обл.Пазарджик.

Мащаб 1:1000

